


各階平面図

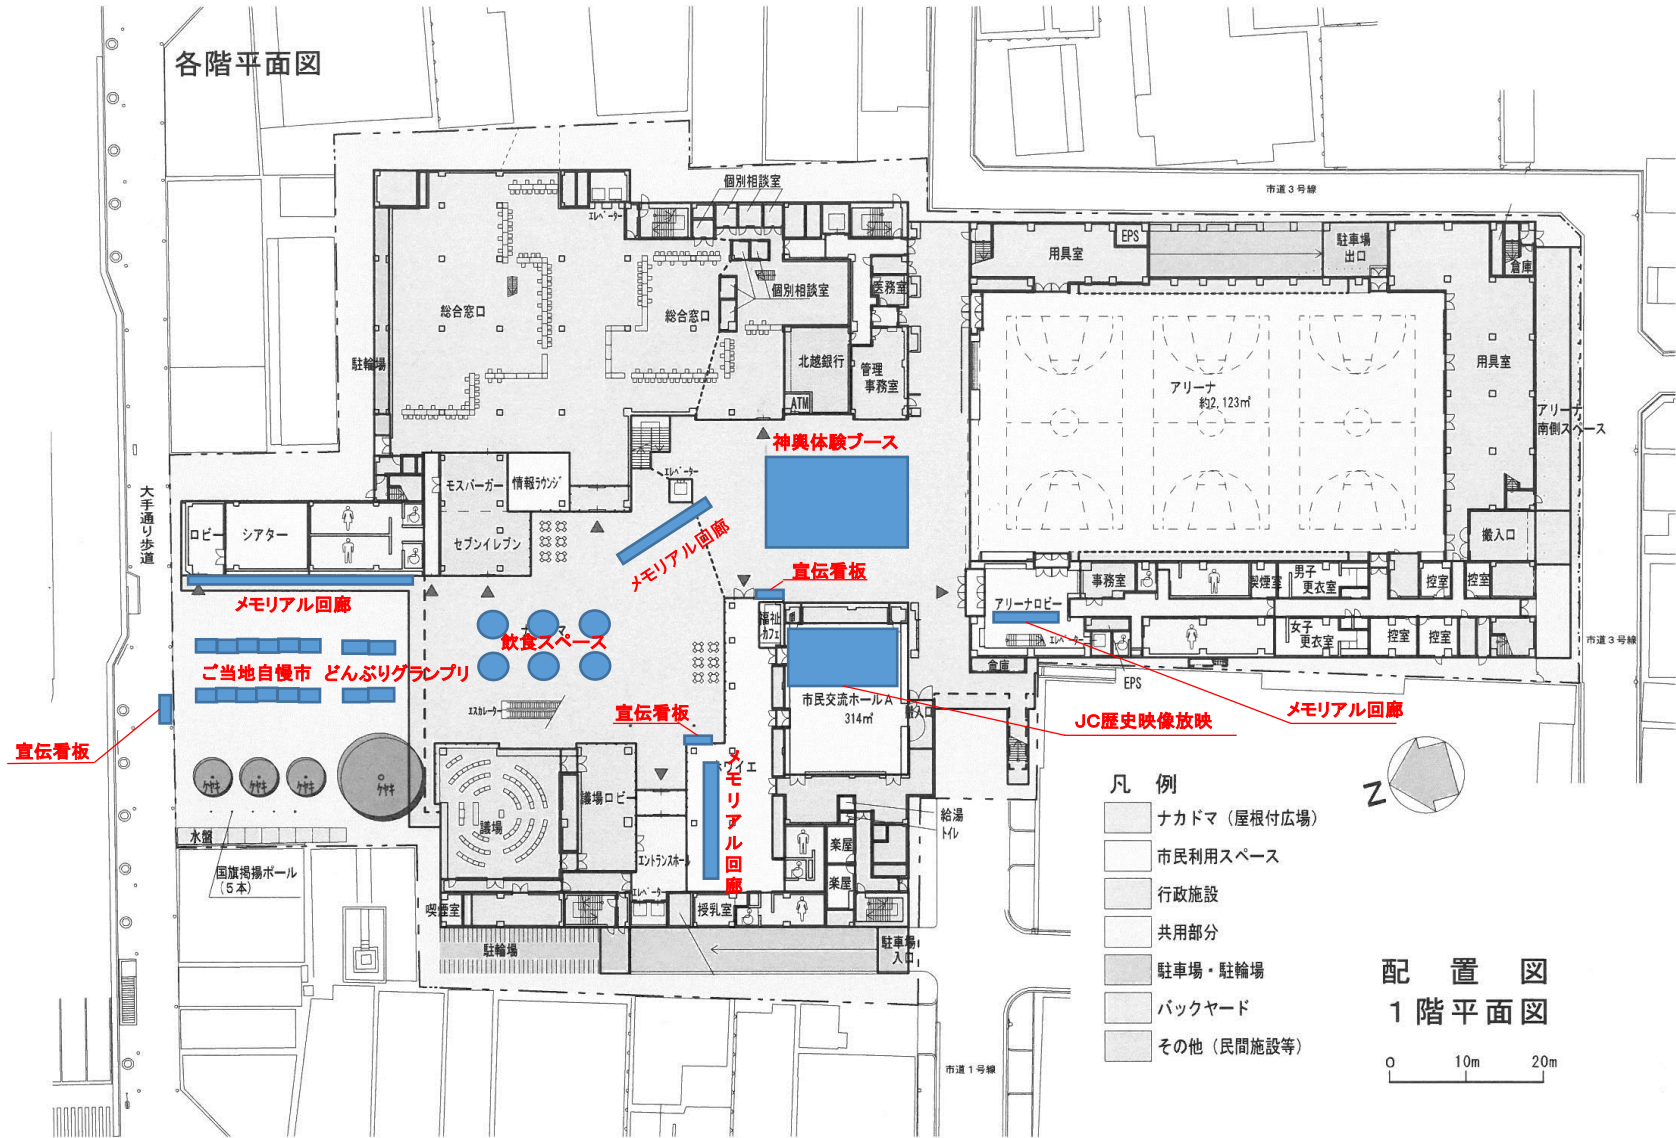

- 凡例
- ナカドマ（屋根付広場）
  - 市民利用スペース
  - 行政施設
  - 共用部分
  - 駐車場・駐輪場
  - バックヤード
  - その他（民間施設等）

配置図  
1階平面図

0 10m 20m